



# 配置図

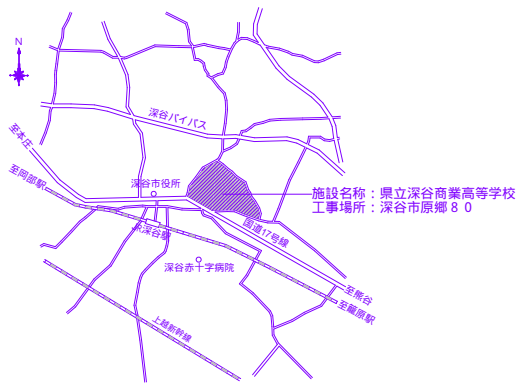

案内図

募集対象外食品自動販売機

募集対象外飲料水自動販売機

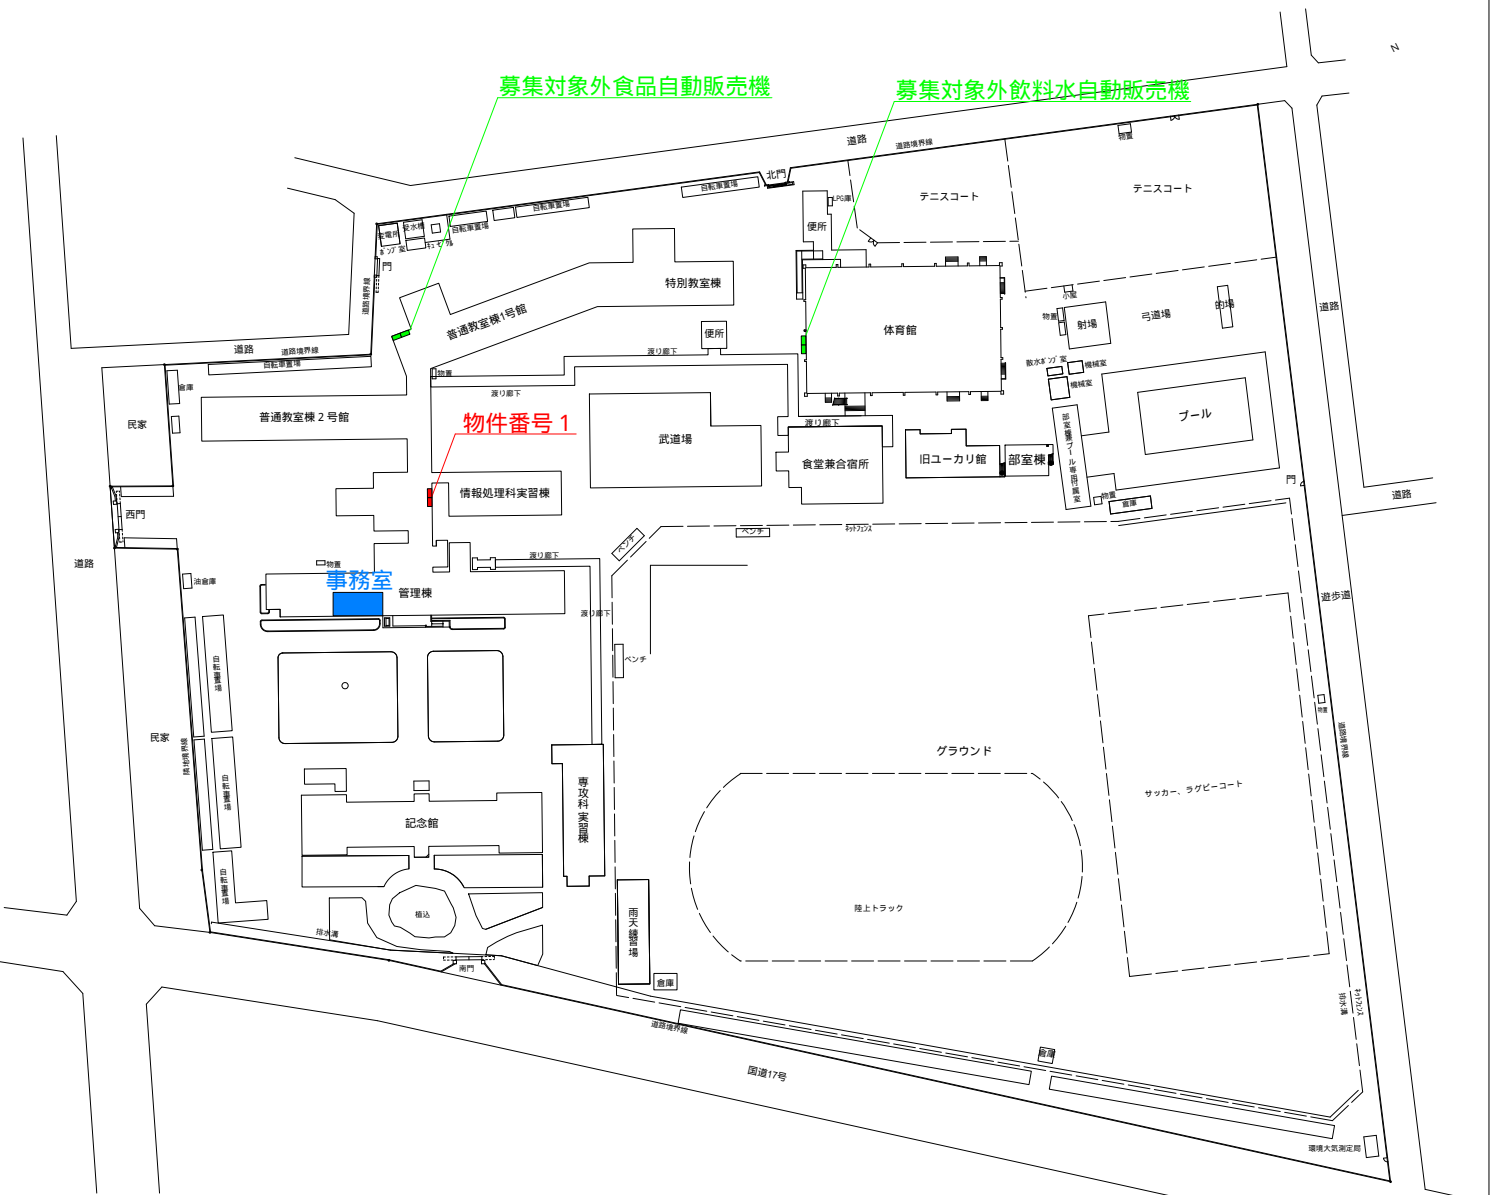

配置図 1/1,700

摘要	工事名称	設計年月日	変更年月日	設計	製図	承認	照査	図面名称	縮尺	図番
		2022/12/23						配置図・案内図	A1: 1/600 A3: 1/1,200 A4: 1/1,700	